


# Bp. XIX., Vas Gereben u. 137. - 4 lakásos társasház - Emeleti alaprajz

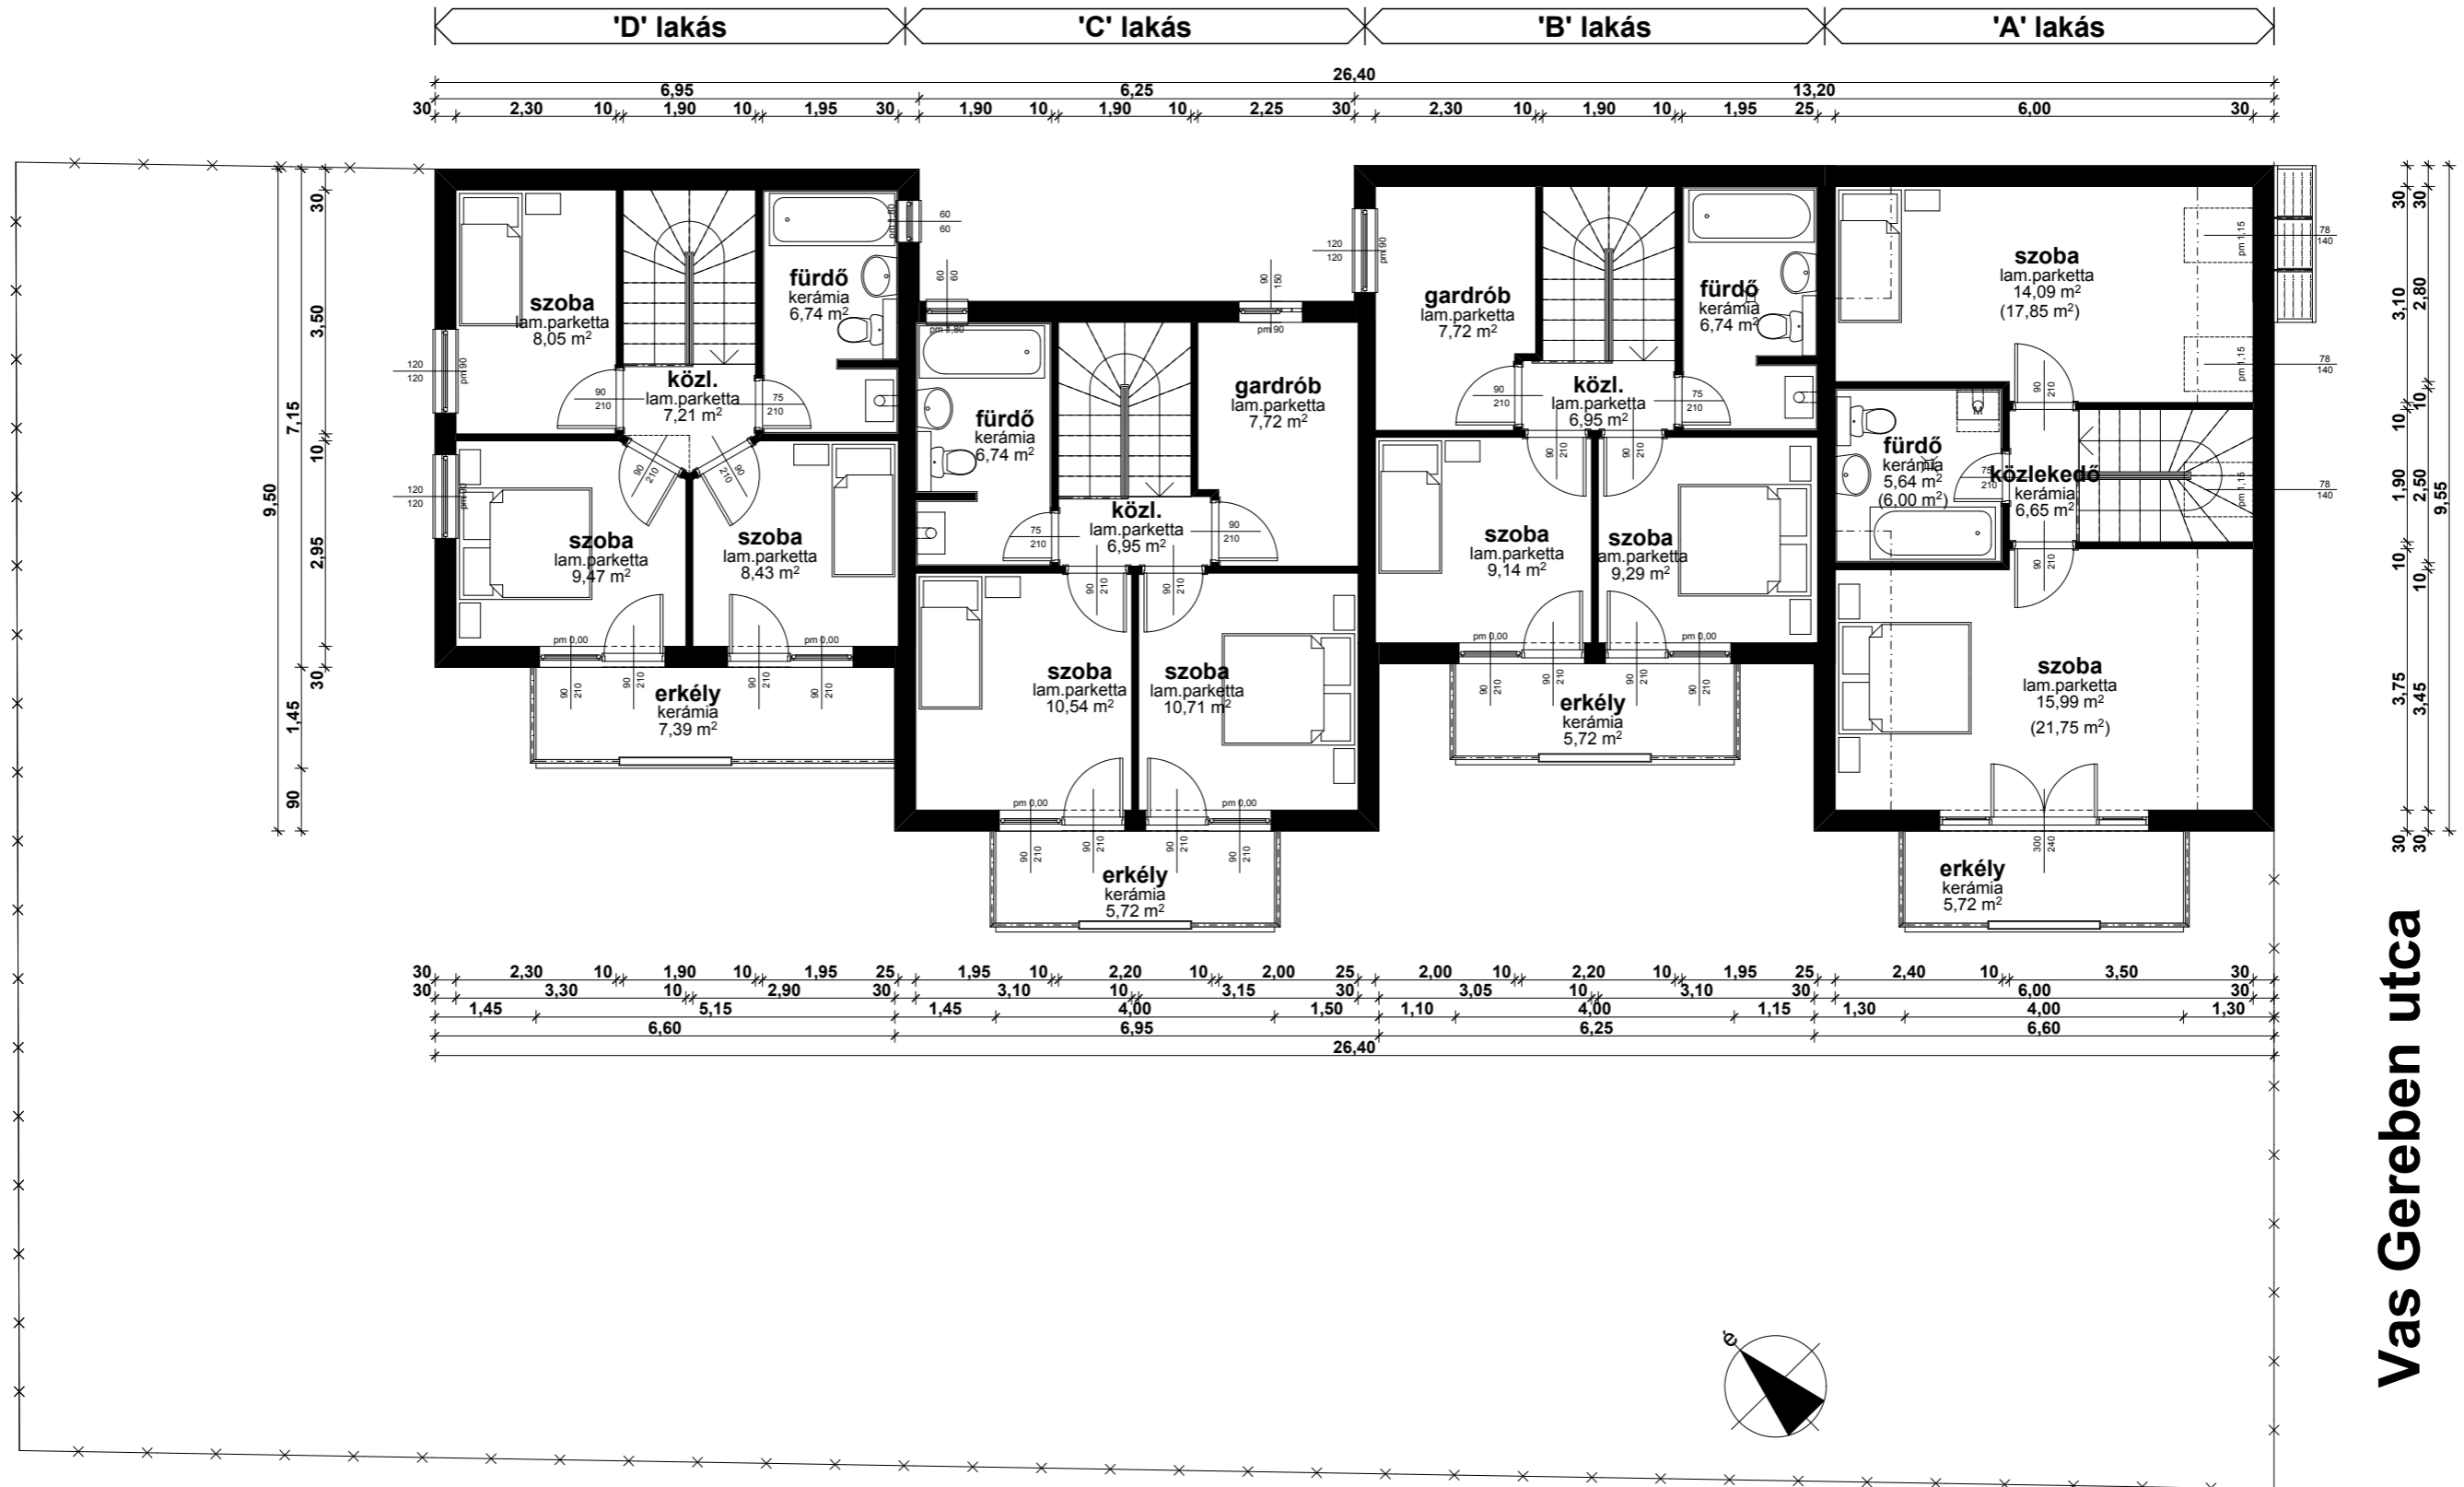

Vas Gereben utca