


Bp. XIX., Vas Gereben u. 137. - 4 lakásos társasház - Földszinti alaprajz

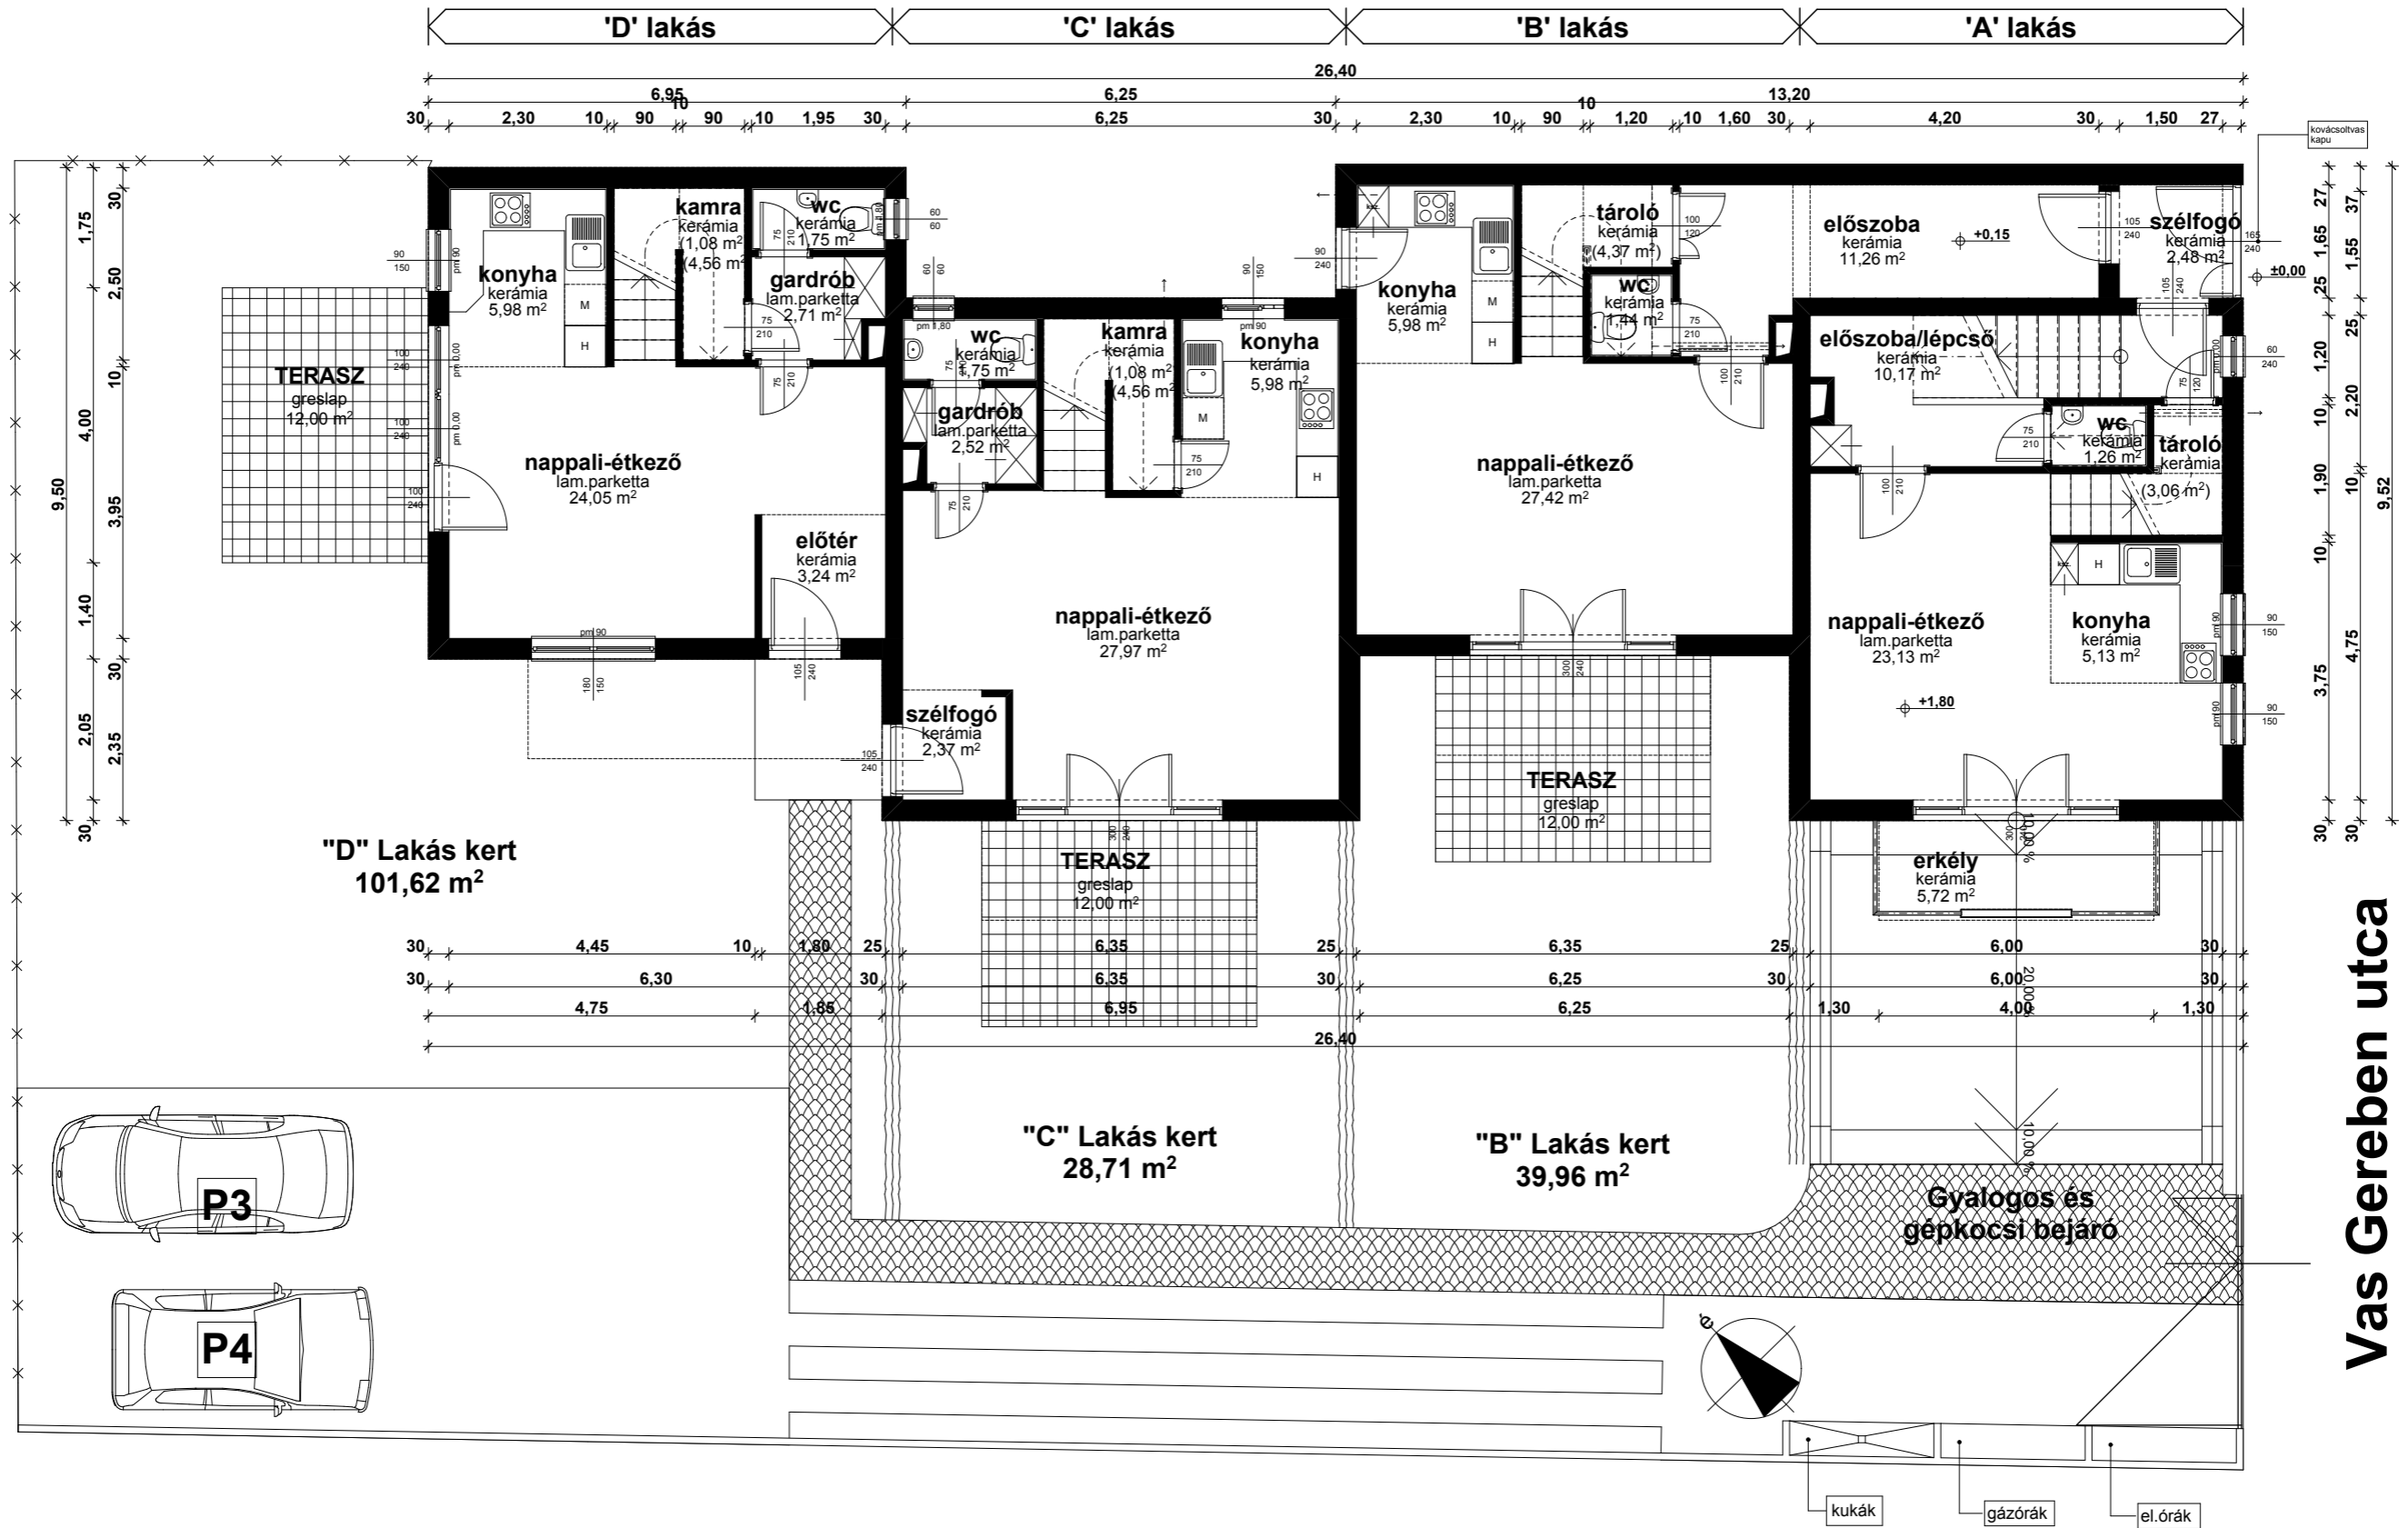

Vas Gereben utca