


FUNKCIÓ	DB	ALAPTERÜLET
Előszoba	2	8.35 m <sup>2</sup>
Előtér	1	2.55 m <sup>2</sup>
Előtér	1	2.69 m <sup>2</sup>
Előtér	1	2.73 m <sup>2</sup>
Előtér	1	3.27 m <sup>2</sup>
Előtér	1	3.44 m <sup>2</sup>
Előtér	1	3.65 m <sup>2</sup>
Előtér	1	4.49 m <sup>2</sup>
Előszoba	16	66.80 m <sup>2</sup>
Előszoba	2	12.18 m <sup>2</sup>
Előszoba	2	13.07 m <sup>2</sup>
Előszoba	2	15.39 m <sup>2</sup>
Férfi wc	1	3.92 m <sup>2</sup>
Fürdő	2	7.53 m <sup>2</sup>
Fürdőszoba	1	9.39 m <sup>2</sup>
Fürdő	16	56.72 m <sup>2</sup>
Fürdő	2	7.34 m <sup>2</sup>
Fürdő	2	7.84 m <sup>2</sup>
Fürdő	2	8.14 m <sup>2</sup>
Lakóter-folyos	1	156.36 m <sup>2</sup>
Női wc + előté	1	4.46 m <sup>2</sup>
Rendelő	1	16.06 m <sup>2</sup>
Rendelő	1	16.18 m <sup>2</sup>
Rendelő	1	16.41 m <sup>2</sup>
Rendelő	1	19.02 m <sup>2</sup>
Rendelő	1	20.00 m <sup>2</sup>
Rendelő	1	20.00 m <sup>2</sup>
Rendelő	1	24.88 m <sup>2</sup>
Szoba	18	334.44 m <sup>2</sup>
Szoba	2	47.21 m <sup>2</sup>
Szoba	2	58.24 m <sup>2</sup>
Szoba	2	59.80 m <sup>2</sup>
Tak.szer.	1	2.51 m <sup>2</sup>
Terasz	4	15.52 m <sup>2</sup>
Társalgó	1	52.28 m <sup>2</sup>
Vetkőző	1	1.50 m <sup>2</sup>
Vetkőző	1	1.50 m <sup>2</sup>
Vetkőző	1	1.50 m <sup>2</sup>
Vetkőző	1	1.50 m <sup>2</sup>
Vetkőző	1	2.23 m <sup>2</sup>
Vetkőző	1	2.72 m <sup>2</sup>
Váro+közlekedő	1	29.89 m <sup>2</sup>
Váro+közlekedő	1	88.21 m <sup>2</sup>
wc előtér	1	3.46 m <sup>2</sup>
<b>ÖSSZEG:</b>		<b>1235.37 m<sup>2</sup></b>

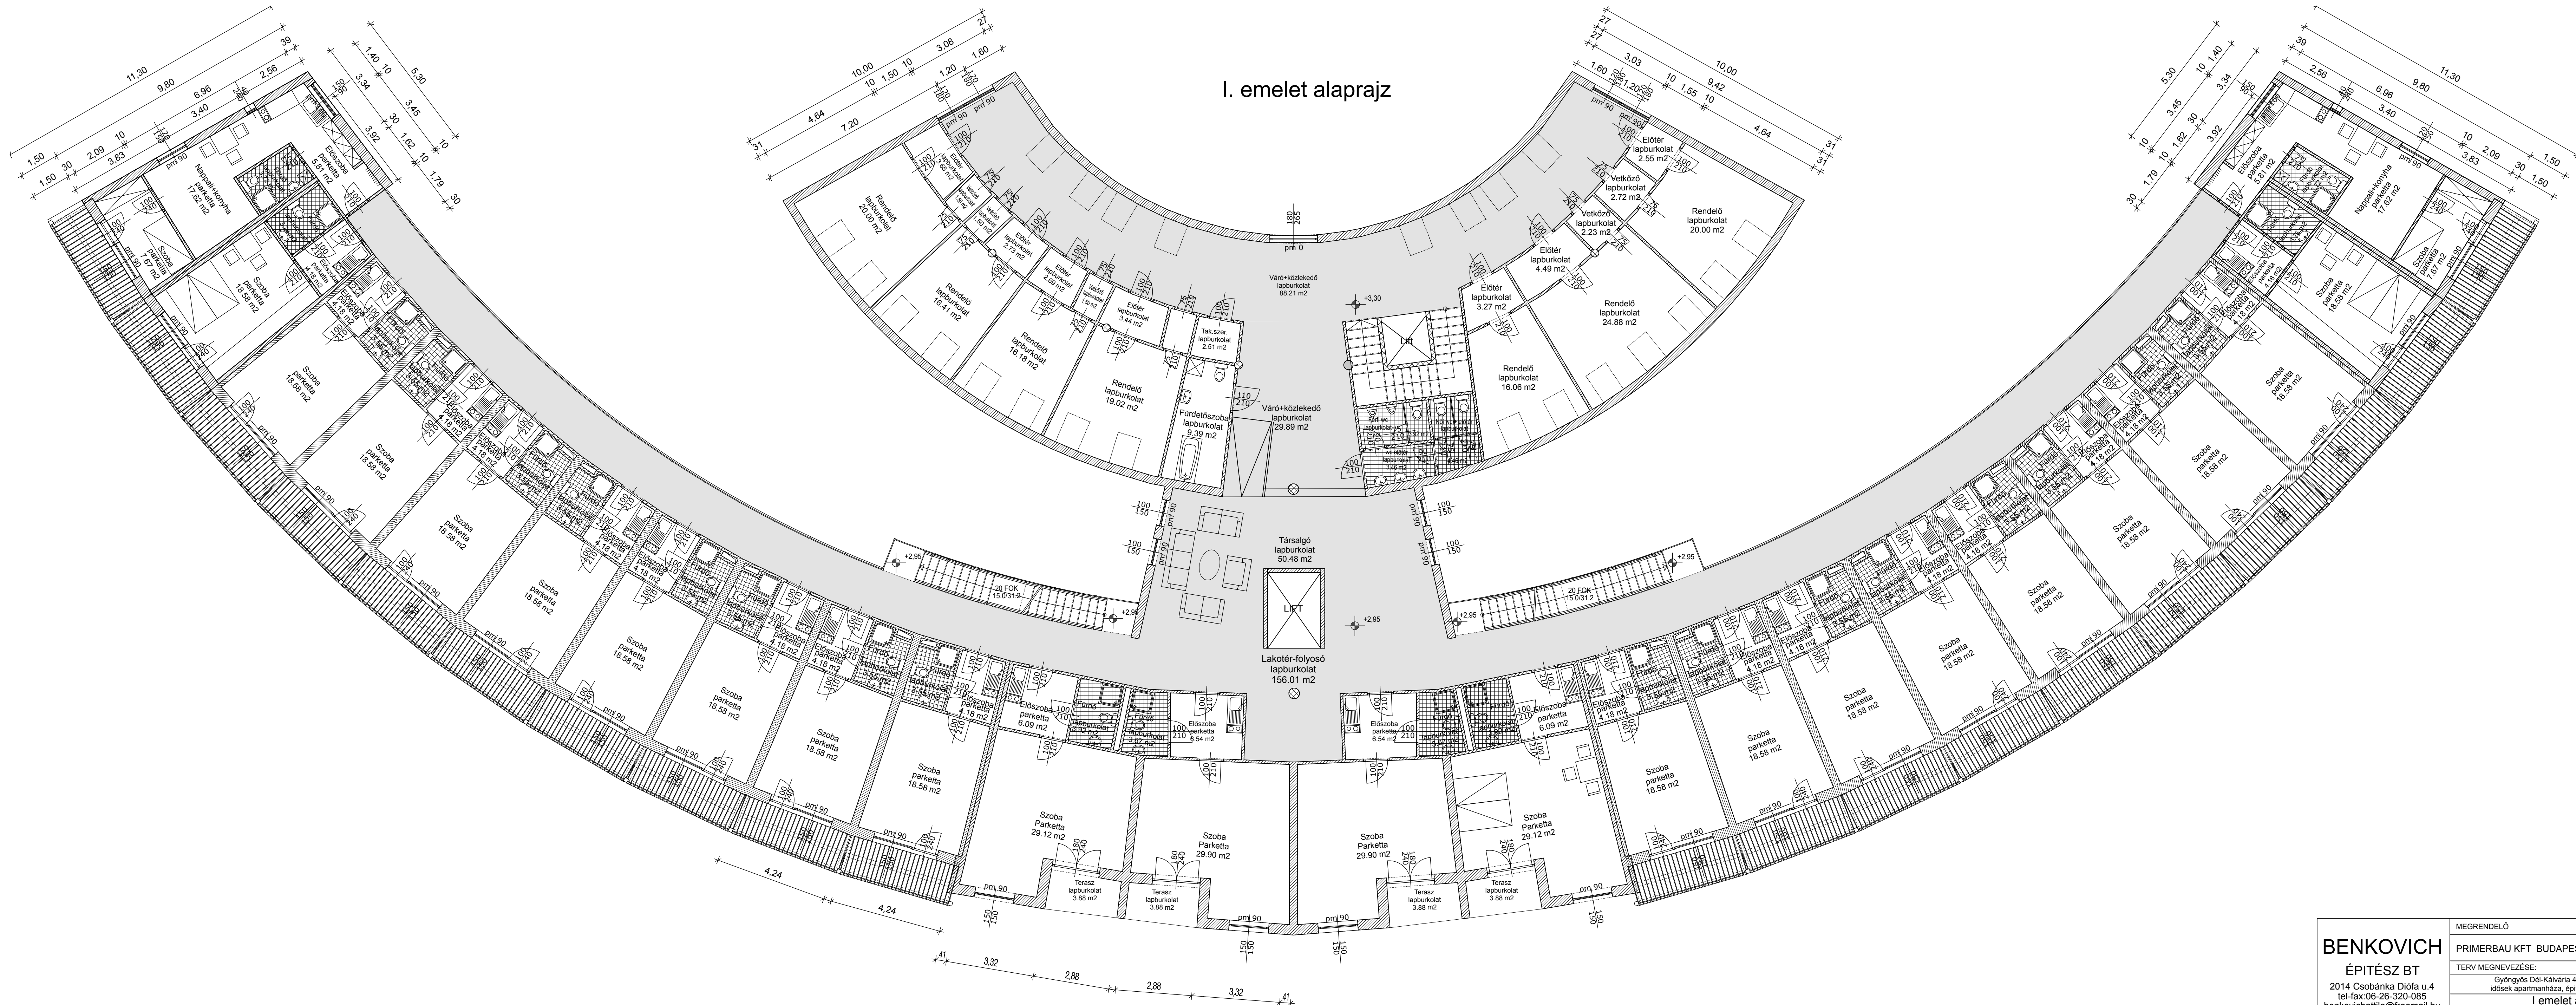

I. emelet alaprajz

<b>BENKOVICH</b> ÉPÍTÉSZ BT 2014 Csobánka Díófa u.4 tel-fax:06-26-320-085 benkovichattila@freemail.hu	MEGRENDELŐ	PRIMERBAU KFT BUDAPEST XIV. TÁBORNOK U.12	2006. 01. 24	
	TERV MEGNEVEZÉSE:	Gyöngyös Dél-Kálmária 4051/85 hrsz ingatlanon lévő apartmanháza építési engedélyezési terve		
	I emelet alaprajz			<b>E-4</b>
	ÉPÍTÉSZET Benkovich Attila Jordánov Tódor	STATIKA Pongor László	GÉPÉSZET Csapliczy László	ELEKTROMOS Nagyai Géza
<b>M=1:100</b>				