


III. emelet alaprajz

FUNKCIÓ	DB	ALAPTERÜLET
Előszoba	6	25.05 m ²
Előszoba	2	12.18 m ²
Előszoba	2	13.07 m ²
Fürdő	6	21.27 m ²
Fürdő	2	7.34 m ²
Fürdő	2	7.84 m ²
Lakóter-folyos	1	96.25 m ²
Szoba	6	111.48 m ²
Szoba	2	58.24 m ²
Szoba	2	59.80 m ²
Terasz	4	15.52 m ²
ÖSSZEG:		428.04 m ²

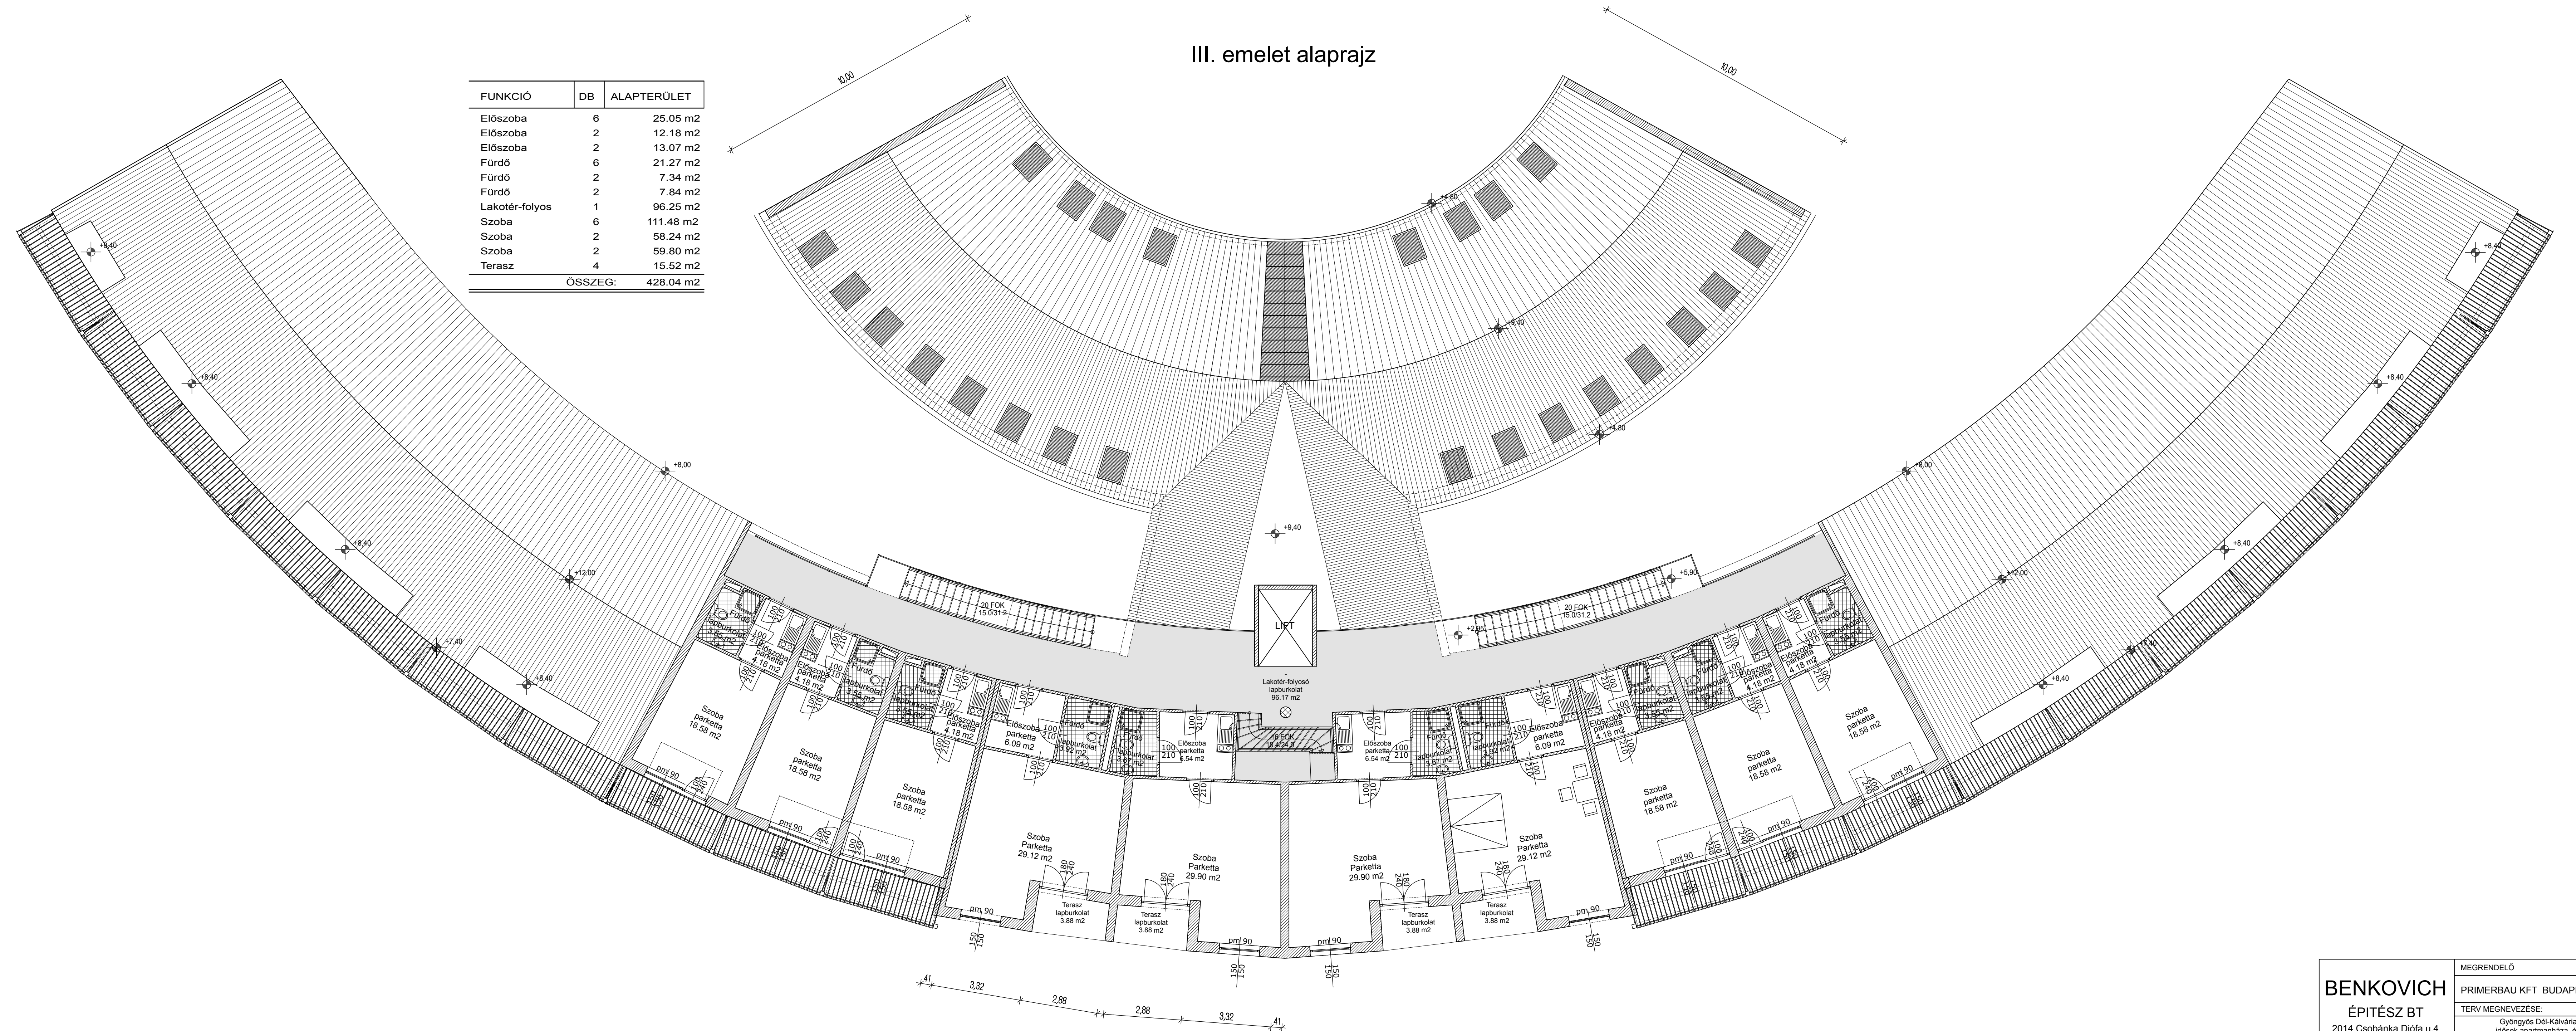

BENKOVICH ÉPÍTÉSZ BT 2014 Csobánka Diófa u.4 tel-fax:06-26-320-085 benkovichattila@freemail.hu	MEGRENDELŐ	PRIMERBAU KFT BUDAPEST XIV. TÁBORNOK U.12	2006. 01. 24
	TERV MEGNEVEZÉSE:	Gyöngyös Dél-Káthvária 4051/RS hrsz ingatlanon lévő apartmanháza. építési engedélyezési terve	
	ÉPÍTÉSZET	III. emelet alaprajz STATIKA Pongor László GÉPÉSZET Csopliczy László ELEKTROMOS Nagyipál Géza	
	ÉPÍTÉSZET	Benkovich Attila Jordánov Tódor	
			E-6
			M=1:100