


II. emelet alaprajz

FUNKCIÓ	DB	ALAPTERÜLET
Előszoba	2	8.35 m ²
Előszoba	16	66.80 m ²
Előszoba	2	12.18 m ²
Előszoba	2	13.07 m ²
Előszoba	2	15.39 m ²
Fürdő	2	7.53 m ²
Fürdő	16	56.72 m ²
Fürdő	2	7.34 m ²
Fürdő	2	7.84 m ²
Fürdő	2	8.14 m ²
Társalgó	1	36.08 m ²
Lakotér-folyosó	1	156.36 m ²
Szoba	18	334.44 m ²
Szoba	2	47.21 m ²
Szoba	2	58.24 m ²
Szoba	2	59.80 m ²
Terasz	4	15.52 m ²
Terasz	2	129.80 m ²
ÖSSZEG:		1095.98 m²

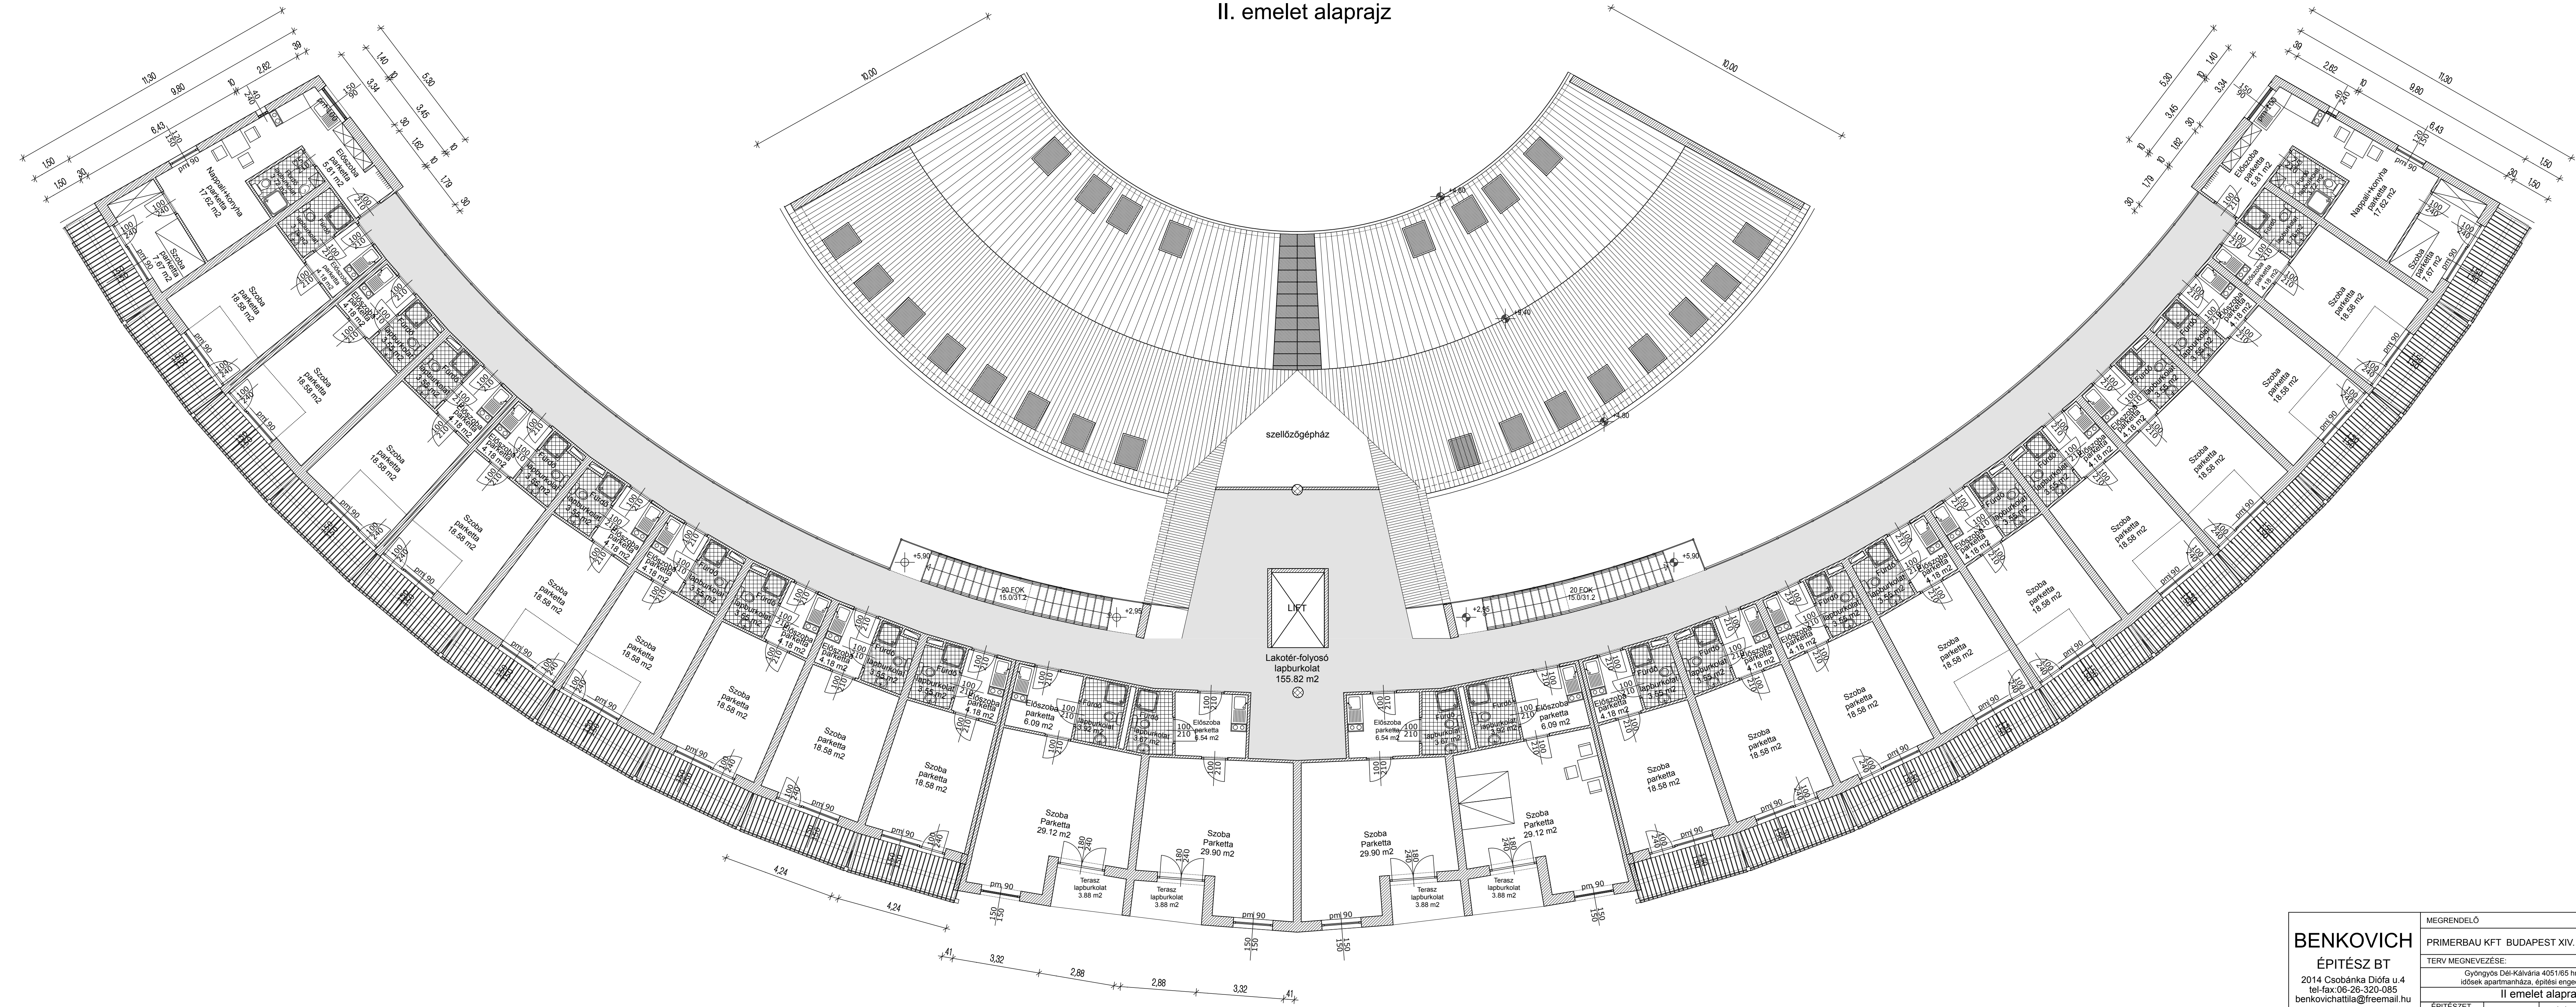

BENKOVICH ÉPÍTÉSZ BT 2014 Csobánka Diófa u.4 tel-fax:06-26-320-085 benkovichattila@freemail.hu	MEGRENDELŐ	PRIMERBAU KFT BUDAPEST XIV. TÁBORNOK U.12	2006. 01. 24
	TERV MEGNEVEZÉSE:	Gyöngyös Dél-Kálmária 4051/RS hrsz ingatlanon lévő apartmanháza, építési engedélyezési terve	
	II emelet alaprajz		
ÉPÍTÉSZET Benkovich Attila Jordánov Tódor	STATIKA Pongor László	GÉPÉSZET Csopliczy László	ELEKTROMOS Nagyipál Géza
			M=1:100