FUNKCIÓ	DB	ALAPTERÜLET
Mélyudvar	1	77.94 m2
Fekete mosogat	1	6.10 m2
Hidegkonyha	1	8.52 m2
Hűtők	1	9.59 m2
Főző	1	27.67 m2
Fehéröltöző	1	7.77 m2
Feketeöltöző	1	6.80 m2
Földesáru	1	15.57 m2
Húselőkészítő	1	8.02 m2
Iroda	1	10.24 m2
Közlekedő	1	17.50 m2
Szárazázáru	1	13.06 m2
WC	1	1.79 m2
Zuhanyzó	1	2.66 m2
Zöldségelőkész	1	9.93 m2
Árutávtel	1	11.75 m2
Közlekedő	1	48.95 m2
Öltöző	1	9.35 m2
Közlekedő	1	2.39 m2
WC	1	1.80 m2
Öltöző	1	10.78 m2
Közlekedő	1	3.22 m2
Zuhanyzó	1	4.89 m2
Zuhanyzó	1	9.05 m2
WC	1	1.80 m2
Nővérszoba	1	7.72 m2
Szertár	1	9.12 m2
Közlekedő	1	2.72 m2
Orvosi szoba	1	20.11 m2
Medencetér	1	213.91 m2
Közlekedő	1	87.06 m2
Gépészeti tér	1	91.49 m2
Mosoda-műhely	1	46.40 m2
Gépkocsi tárol	1	534.28 m2
Közlekedő	1	2.97 m2
Öltöző	1	10.24 m2
Öltöző	1	8.21 m2
Zuhanyzó	1	6.18 m2
Zuhanyzó	1	6.60 m2
WC	1	0.97 m2
WC	1	1.17 m2
WC	1	1.32 m2
Raktár	1	11.13 m2
Raktár	1	29.32 m2
WC	1	1.18 m2
Raktár	1	16.71 m2
Raktár	1	29.30 m2
Raktár	1	16.94 m2
Raktár	1	29.30 m2
Iroda	1	29.30 m2
Raktár	1	20.60 m2
Iroda	1	29.30 m2
Iroda	1	29.30 m2
Iroda	1	29.30 m2
Szolárium	1	29.31 m2
Kozmetika	1	29.31 m2
Fodrász	1	28.49 m2
ÖSSZEG:		1736.40 m2

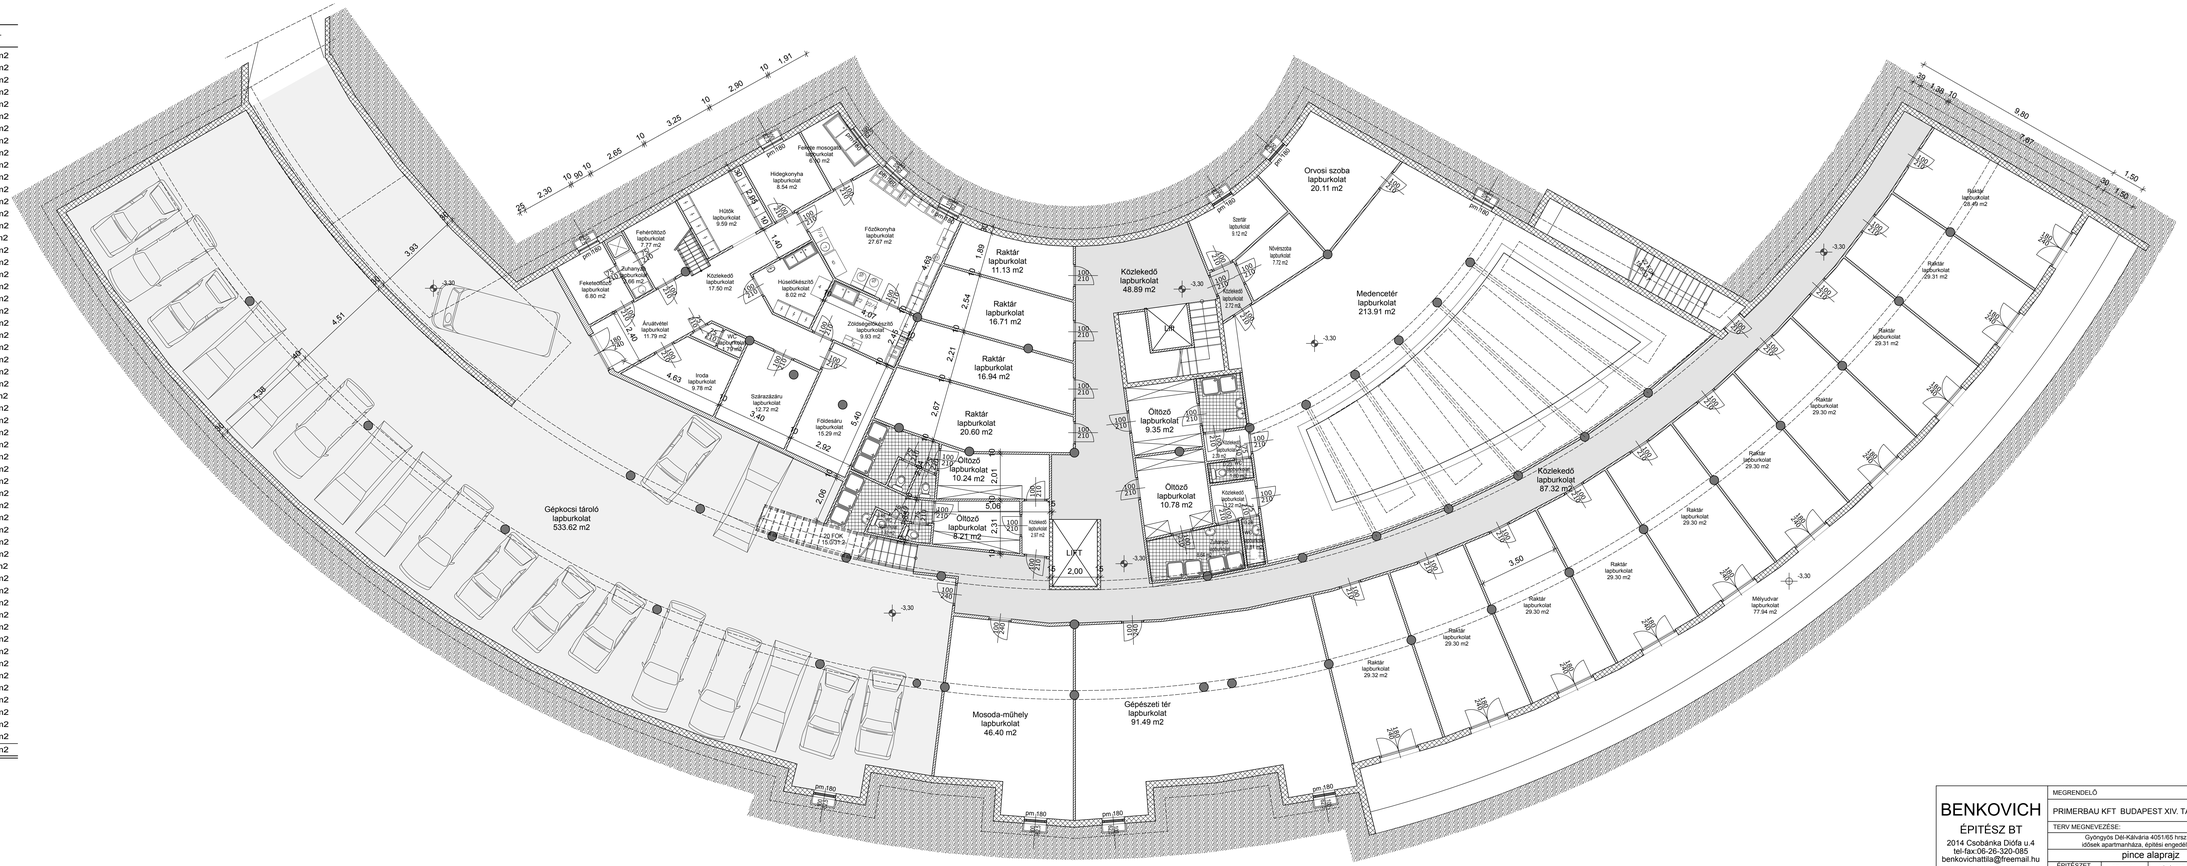

BENKOVICH ÉPÍTÉSZ BT 2014 Csobánka Diófa u.4 tel-fax:06-26-320-085 benkovichattila@freemail.hu	MEGRENDELŐ		2006. 01. 24
	PRIMERBAU KFT BUDAPEST XIV. TÁBORNOK U.12		E-2
	TERV MEGNEVEZÉSE: Gyöngyös Déli-Kálvária 4051/65 hrsz ingatlanon idősek apartmanháza, építési engedélyezési terve		
	pince alaprajz		
	ÉPÍTÉSZET Benkovich Attila Jordanov Tódor	STATIKA Pongor László	GÉPÉSZET Csajtóczky László	ELEKTROMOS Nagyszi Géza	M=1:100