


Tetőtéri alaprajz

FUNKCIÓ	DB	ALAPTERÜLET
Lakóter-folyos	1	38.11 m ²
Nővérszoba	1	14.73 m ²
Nővérszoba	1	14.88 m ²
Nővérszoba	1	14.91 m ²
Nővérszoba	1	15.02 m ²
Nővérszoba	1	15.65 m ²
Nővérszoba	1	15.67 m ²
WC	2	3.84 m ²
Zuhanyzó	1	3.32 m ²
Zuhanyzó	1	3.45 m ²
ÖSSZEG:		139.58 m ²

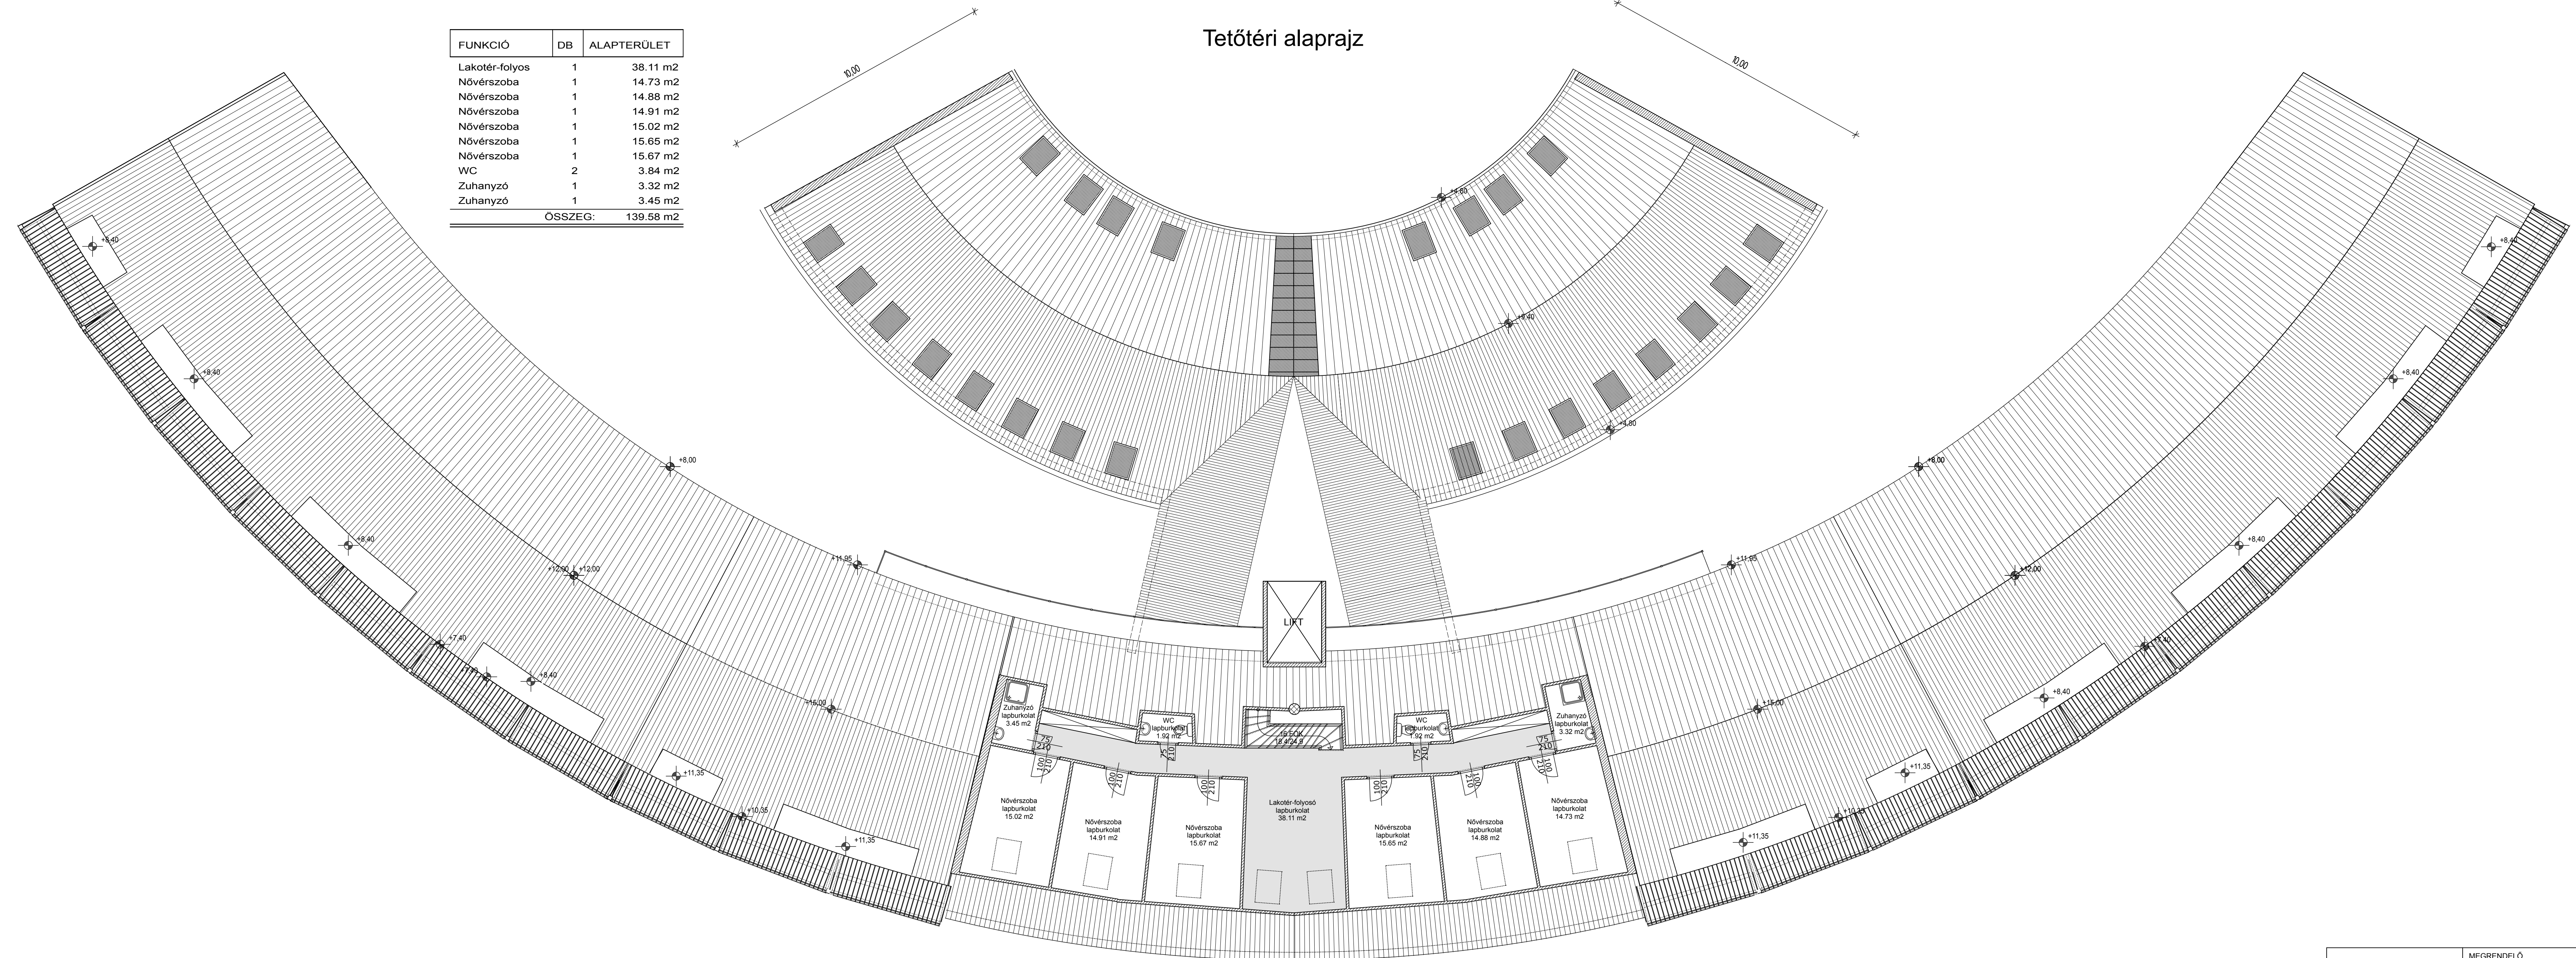

BENKOVICH ÉPÍTÉSZ BT 2014 Csobánka Diófa u.4 tel-fax:06-26-320-085 benkovichattila@freemail.hu	MEGRENDŐ	PRIMERBAU KFT BUDAPEST XIV. TÁBORNOK U.12	2006. 01. 24	
	TERV MEGNEVEZÉSE:	Gyöngyös Dél-Kávéria 4051/BS hrsz ingatlanon lévő apartmanháza, építési engedélyezési terve		
	Tetőtéri alaprajz			E-7
	ÉPÍTÉSZET Benkovich Attila Jordánov Tódor	STATIKA Pongor László	GÉPÉSZET Csepliczy László	ELEKTROMOS Nagyipál Géza
			M=1:100	